


DN100  
in 60m

in 10m  
DN100

# Schillerstraße

**Legende:**

Objekt / Plan Nr.: **1234**

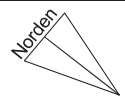

20m

Schuhproduktion  
-2+E+3+D

Durchfahrt

Lessingstraße

1831  
X886  
Schwefelsäure  
250 l

Rauchableitung aus UG  
Trennstelle  
Wechselrichter im 2.OG

Dieseltank-1  
Notstromaggregat-1

Argon-Löschanlage +1  
150 bar  
LM  
2.000 l Argon

Büro- und Laborgebäude  
-1+E+2+D

2. OG komplett und  
Lager Kunststoff  
im 1. OG gesprinkelt

NSHV  
-1

Photovoltaikanlage  
auf dem Dach

3 x Trafo  
à 630 kVA-1

Feuerwehr-  
Aufstellfläche

Werkstatt  
E+1

Wasser-  
haupt-  
zufuhr

FSE

FSD

Tor  
Dreikant

Tor  
Dreikant

Schranke  
Feuerwehr-Schließung

Zu- und Ausfahrt  
Tiefgarage Hotel

- BMZ** Brandmelderzentrale
- ÜE** Übertragungseinrichtung
- FAT** Feuerwehr-Anzeigetableau
- FBF** Feuerwehr-Bedienfeld
- i** Information für die Feuerwehr
- F** Feuerwehr-Gebäudefunkbedienfeld
- BL** Blitzleuchte
- FSE** Freischaltelement
- FSD** Feuerwehr-Schlüsseldepot
- B** Löschwasser-Einspeiseeinrichtung, B-Anschluss
- SPZ** Sprinklerzentrale
- SP** Sprinkleranlage
- U** Unterflur-Hydrant
- Ü** Überflur-Hydrant
- G** Gas-Löschanlage
- L** Löschwasser-Sauganschluss, überflur
- LW** Löschwasserteich
- LM** Löschmittelvorrat, Inhalt und Bezeichnung
- BW** Brandwand
- BWV** Brandwandverlauf
- A** Anleiterstelle
- FA** Feuerwehr-Aufzug
- AU** Aufzug
- TR** Treppenraum; geschützt
- ST** Sicherheitstreppe, erreichbare Geschosse, mit Treppenraumbezeichnung
- T** Treppe oder Treppenraum; ungeschützt
- RWA** Rauch- und Wärmeabzugseinrichtung (RWA)
- H** Hauptschalter
- W** Warnung vor feuergefährlichen Stoffen
- WV** Warnung vor gefährlicher elektrischer Spannung
- Wd** Warnung vor Gefahren durch Batterien
- Wg** Warnung vor Gasflaschen
- Wa** Warnung vor atzenden Stoffen
- BG** Besondere Gefahren
- Bf** Befahrbare Flächen
- Nb** Nicht befahrbare Flächen
- FAA** Feuerwehr-Aufstellflächen
- SPG** Sprinklergeschützter Bereich
- GLG** Gaslöschanlage geschützter Bereich
- NB** Nachbarbebauung
- AW** Absperrvorrichtung, Rohrleitung Fernwärme
- AWW** Absperrvorrichtung, Rohrleitung Wasser
- WH** Hinweis auf Wasserhauptzahn
- HZ** Hauptzufahrt
- NZ** Nebenzufahrt
- HZFW** Hauptzugang Feuerwehr
- GE** Gebäudeeingang
- Z** Zaunanlage
- S** Sammelstelle
- PN** Poller nicht entnehmbar
- PE** Poller entnehmbar
- 2,5** Breitenbegrenzung
- 3,0** Höhenbegrenzung































Ersteller:  
Stand: 25.01.2017



**FEUERWEHRPLAN**

**Musterobjekt**  
Büro- und Laborgebäude  
Lessingstraße 5  
12345 Musterstadt  
**Übersichtsplan**

M 1:350  
Blatt 2/7

**Legende:**

-  BMZ Brandmelderzentrale
-  ÜE Übertragungseinrichtung
-  FAT Feuerwehr-Anzeigetaleau
-  FBF Feuerwehr-Bedienfeld
-  Information für die Feuerwehr
-  Feuerwehr-Gebädefunkbedienfeld
-  Leiter für Feuerwehr
-  Blitzleuchte
-  FSE Freischaltelement
-  FSD Feuerwehr-Schlüsseldepot
-  Löschwasser-Einspeiseeinrichtung, B-Anschluss
-  Schlauchanschlussventil, trocken, C-Anschluss
-  Feuerschutztür
-  Rauchschutztür
-  Brandschutzrollladen, Bedienstelle
-  Brandschutzrollladen
-  Brandwandverlauf
-  Brandwand
-  Feuerwehr-Aufzug
-  Aufzug
-  Treppenraum; geschützt
-  Sicherheitstreppe, erreichbare Geschosse, mit Treppenraumbezeichnung
-  Treppe oder Treppenraum; ungeschützt
-  Geschossdecke mit Durchbruch
-  Rauch- und Wärmeabzugseinrichtung, Bedienstelle
-  Warnung vor gefährlicher elektrischer Spannung
-  Warnung vor Gefahren durch das Aufladen von Batterien
-  Besondere Gefahren
-  Hauptzugang Feuerwehr
-  Gebäudeeingang

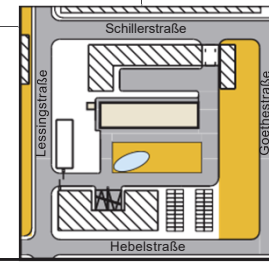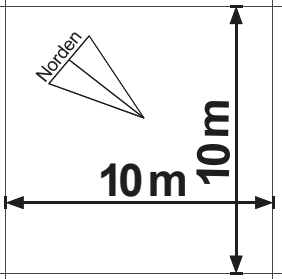

Ersteller:  
Stand: 25.01.2017
























**FEUERWEHRPLAN**



**Musterobjekt**

Büro- und Laborgebäude  
Lessingstraße 5  
12345 Musterstadt  
**Erdgeschoss**

M 1:200  
Blatt 3/7

**Legende:**

-  Sprinklerzentrale
-  Schlauchanschlussventil, trocken, C-Anschluss
-  Feuerschutztür
-  Rauchschutztür
-  Brandwandverlauf
-  Brandwand
-  Feuerwehr-Aufzug
-  Aufzug
-  Treppenraum; geschützt
-  Sicherheitstreppe, erreichbare Geschosse, mit Treppenraumbezeichnung
-  Treppe oder Treppenraum; ungeschützt
-  Geschossdecke mit Durchbruch
-  Hauptschalter
-  Rauchableitung
-  Warnung vor feuergefährlichen Stoffen
-  Warnung vor gefährlicher elektrischer Spannung
-  Besondere Gefahren
-  Absperrvorrichtung, Rohrleitung Fernwärme
-  Absperrvorrichtung, Rohrleitung Wasser
-  Hinweis auf Wasserhauptahn
-  Horizontaler Rettungsweg
-  Vertikaler Rettungsweg (Treppenraum)
-  AMR Aufzugmaschinenraum

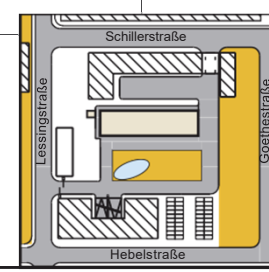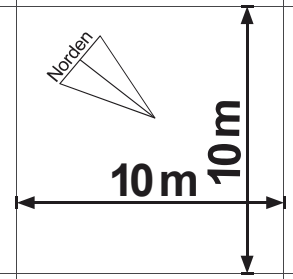



























Ersteller:  
Stand: 25.01.2017

**FEUERWEHRPLAN**

**Musterobjekt**  
Büro- und Laborgebäude  
Lessingstraße 5  
12345 Musterstadt  
**1. Untergeschoss**

**Legende:**



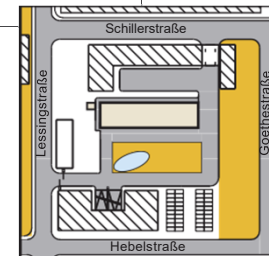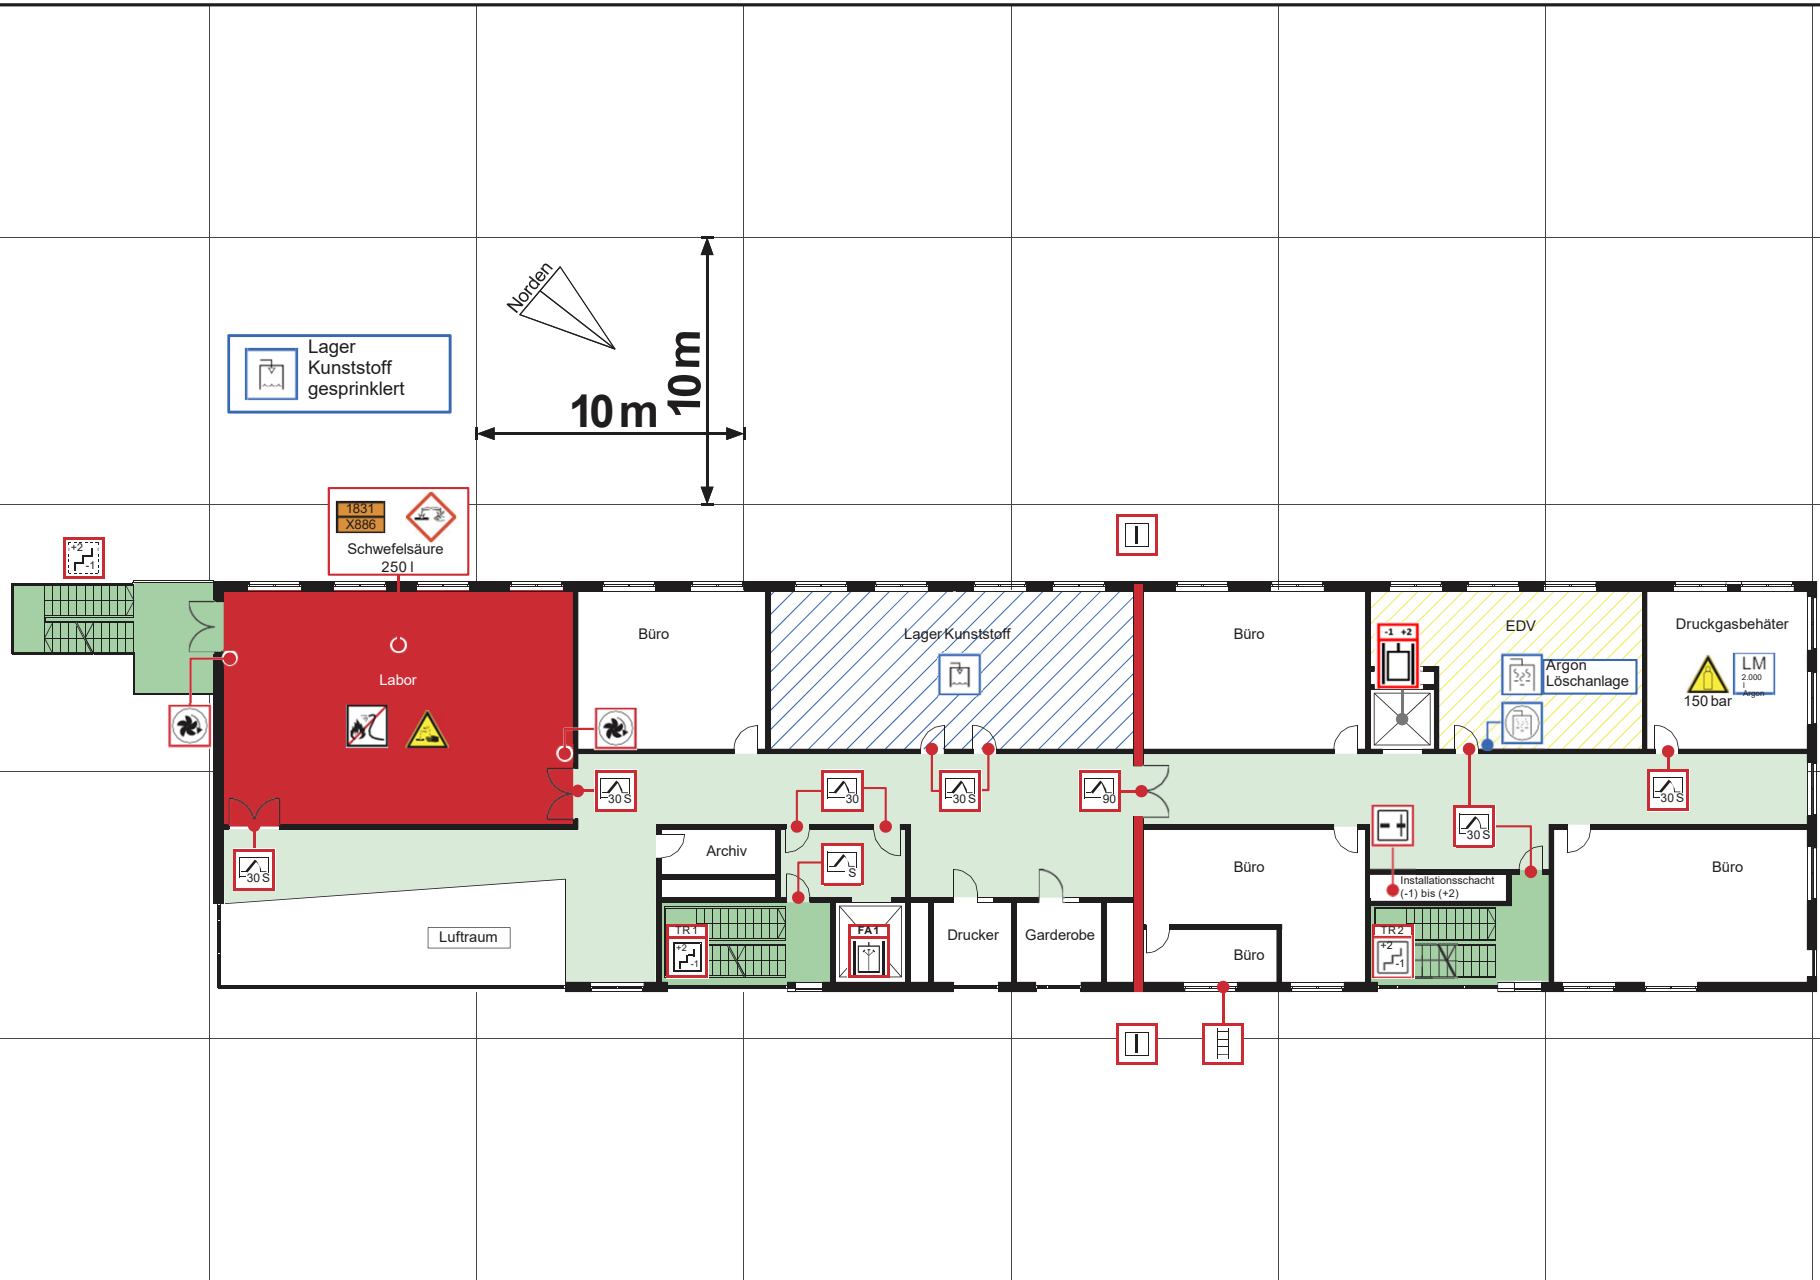













-  Sprinkleranlage
-  Gas-Löschanlage, Bedienstelle
-  Gas-Löschanlage
-  Löschmittelvorrat, Inhalt und Bezeichnung
-  Feuerschutztür
-  Rauchschutztür
-  Brandwandverlauf
-  Brandwand
-  Anleiterstelle
-  Feuerwehr-Aufzug
-  Aufzug
-  Treppenraum; geschützt
-  Sicherheitstreppe, erreichbare Geschosse, mit Treppenraumbezeichnung
-  Treppe oder Treppenraum; ungeschützt
-  Geschossdecke mit Durchbruch
-  Mechanische Entrauchung, Bedienstelle
-  Warnung vor Gasflaschen
-  Warnung vor ätzenden Stoffen
-  Besondere Gefahren
-  Nicht mit Wasser löschen
-  Horizontaler Rettungsweg
-  Vertikaler Rettungsweg (Treppenraum)
-  Sprinklergeschützter Bereich
-  Gaslöschanlage geschützter Bereich






Ersteller:  
Stand: 25.01.2017

**FEUERWEHRPLAN**  
**Musterobjekt**  
 Büro- und Laborgebäude  
 Lessingstraße 5  
 12345 Musterstadt  
**1. Obergeschoss**

**Legende:**

-  Sprinkleranlage
-  Feuerschutztür
-  Rauchschutztür
-  Brandwandverlauf
-  Brandwand
-  Feuerwehr-Aufzug
-  Aufzug
-  Treppenraum; geschützt
-  Sicherheitstreppe, erreichbare Geschosse, mit Treppenraumbezeichnung
-  Treppe oder Treppenraum; ungeschützt
-  Geschossdecke mit Durchbruch
-  Rauch- und Wärmeabzugseinrichtung, Bedienstelle
-  Hauptschalter
-  Horizontaler Rettungsweg
-  Vertikaler Rettungsweg (Treppenraum)
-  Sprinklergeschützter Bereich

Gesamtes Geschoss gesprinkert

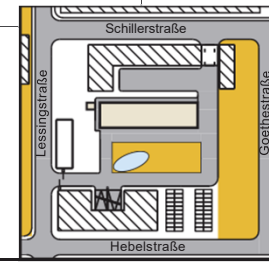
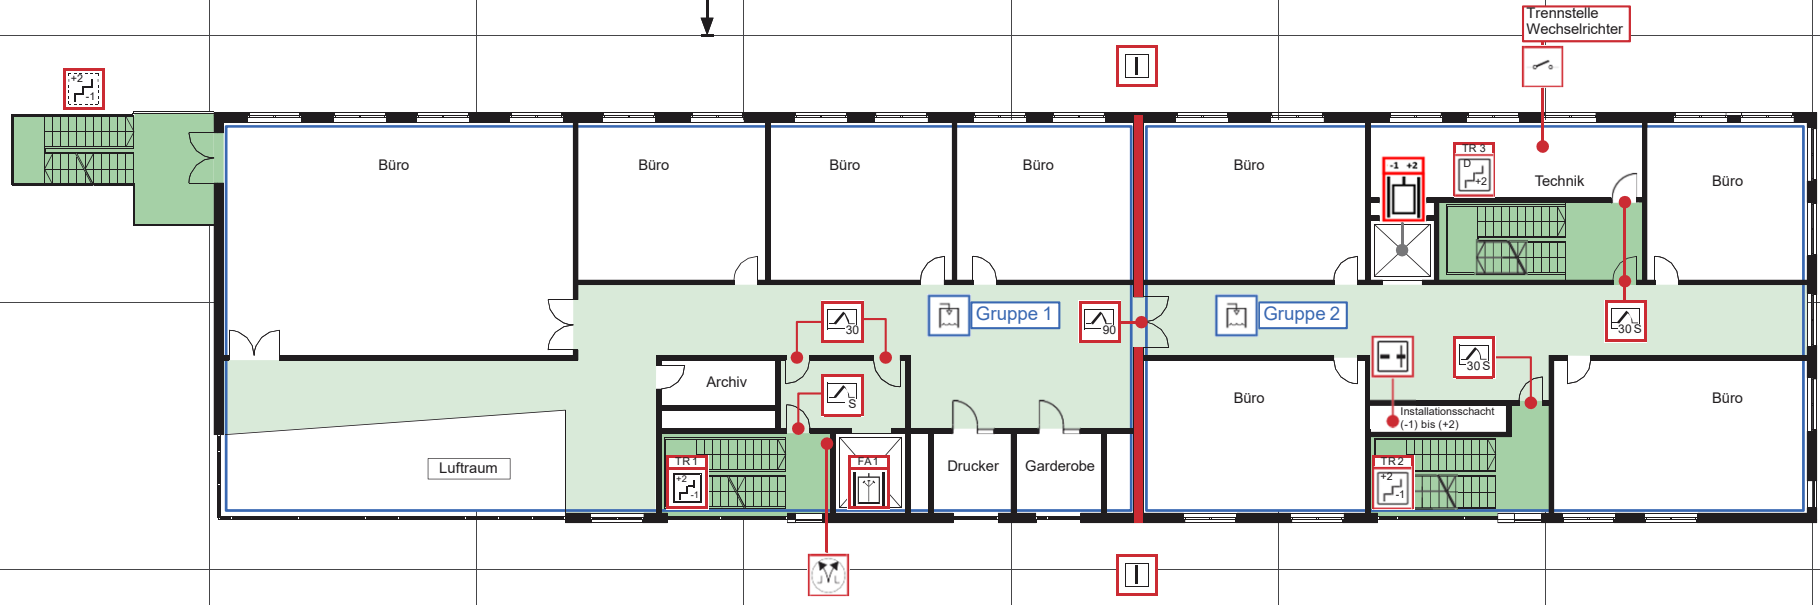
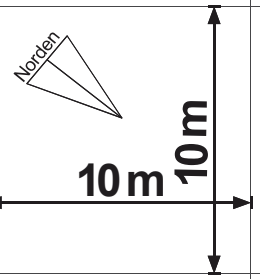


Ersteller:  
Stand: 25.01.2017

**FEUERWEHRPLAN**  
**Musterobjekt**  
 Büro- und Laborgebäude  
 Lessingstraße 5  
 12345 Musterstadt  
**2. Obergeschoss**

**Legende:**

- Brandwandverlauf
- I Brandwand
- TR Treppenraum; geschützt
- PV PV-Anlage auf dem Dach
- ⚡ Warnung vorgefährlicher elektrischer Spannung
- RWA Rauch- und Wärmeabzugseinrichtung (RWA)
- H Hauptschalter
- AMR Aufzugmaschinenraum

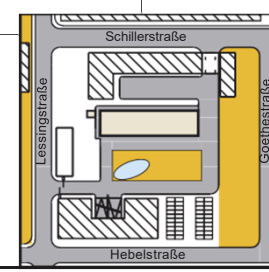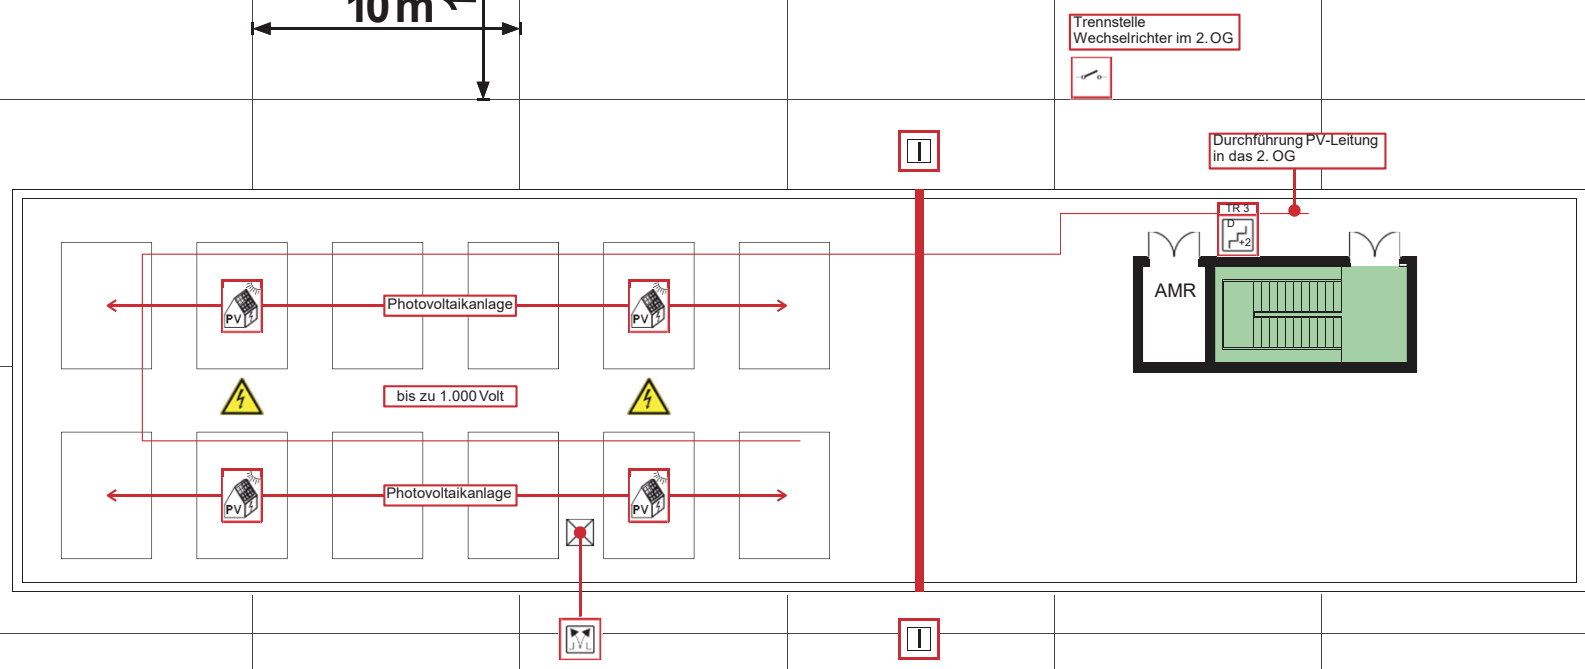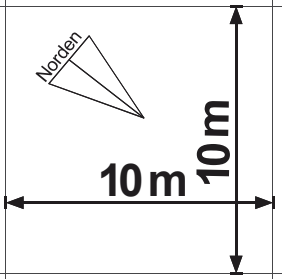

Ersteller:  
Stand: 25.01.2017

**FEUERWEHRPLAN**

**Musterobjekt**  
Büro- und Laborgebäude  
Lessingstraße 5  
12345 Musterstadt  
**Dachaufsicht**