


DN100  
in 60m

in 10m  
DN100

# Schillerstraße

**Legende:** Objekt / Plan Nr.: **1234**

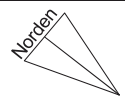

20m

Schuhproduktion  
-2+E+3+D

Durchfahrt

Lessingstraße

1831  
X886  
Schwefelsäure  
250 l

Rauchableitung aus UG  
Trennstelle  
Wechselrichter im 2.OG

Dieseltank-1  
Notstromaggregat-1  
NSHV -1  
Büro- und Laborgebäude  
-1+E+2+D

Argon-Löschanlage +1  
150 bar  
LM 2.000 l Argon  
NEA  
3 x Trafo  
à 630 kVA-1

2. OG komplett und  
Lager Kunststoff  
im 1. OG gesprinkelt  
Photovoltaikanlage  
auf dem Dach

Feuerwehr-  
Aufstellfläche

Werkstatt  
E+1

150 m<sup>2</sup>

Tor  
Dreikant

Tor  
Dreikant

Schranke  
Feuerwehr-Schließung




























 


Zu- und Ausfahrt  
Tiefgarage Hotel



- BMZ Brandmelderzentrale
- ÜE Übertragungseinrichtung
- FAT Feuerwehr-Anzeigetableau
- FBF Feuerwehr-Bedienfeld
- Information für die Feuerwehr
- Feuerwehr-Gebäudefunkbedienfeld
- Blitzleuchte
- FSE Freischalteelement
- FSD Feuerwehr-Schlüsseldepot
- Löschwasser-Einspeiseeinrichtung, B-Anschluss
- SPZ Sprinklerzentrale
- Sprinkleranlage
- Unterflur-Hydrant
- Überflur-Hydrant
- Gas-Löschanlage
- Löschwasser-Sauganschluss, überflur
- Löschwasserteich
- LM Löschmittelvorrat, Inhalt und Bezeichnung
- Brandwand
- Brandwandverlauf
- Anleiterstelle
- Feuerwehr-Aufzug
- Aufzug
- Treppenraum; geschützt
- Sicherheitstreppenraum, erreichbare Geschosse, mit Treppenraumbezeichnung
- Treppe oder Treppenraum; ungeschützt
- Rauch- und Wärmeabzugseinrichtung (RWA)
- Hauptschalter
- Warnung vor feuergefährlichen Stoffen
- Warnung vor gefährlicher elektrischer Spannung
- Warnung vor Gefahren durch Batterien
- Warnung vor Gasflaschen
- Warnung vor atzenden Stoffen
- Besondere Gefahren
- Befahrbar Flächen
- Nicht befahrbar Flächen
- Feuerwehr-Aufstellflächen
- Sprinklergeschützter Bereich
- Gaslöschanlage geschützter Bereich
- Nachbarbebauung
- Absperrvorrichtung, Rohrleitung Fernwärme
- Absperrvorrichtung, Rohrleitung Wasser
- Hinweis auf Wasserhauptzahn
- Wasserhauptzahn
- Hauptzufahrt
- Nebenzufahrt
- Hauptzugang
- Feuerwehr
- Gebäudeeingang
- x x x Zaunanlage
- Sammelstelle
- Poller nicht entnehmbar
- Poller entnehmbar
- 2,5 Breitenbegrenzung
- 3,0 Höhenbegrenzung

Ersteller:  
Stand: 25.01.2017

**FEUERWEHRPLAN**  
**Musterobjekt**  
 Büro- und Laborgebäude  
 Lessingstraße 5  
 12345 Musterstadt  
**Übersichtsplan**

**Legende:**

-  BMZ Brandmelderzentrale
-  ÜE Übertragungseinrichtung
-  FAT Feuerwehr-Anzeigetaubeau
-  FBF Feuerwehr-Bedienfeld
-  Information für die Feuerwehr
-  Feuerwehr-Gebäudefunkbedienfeld
-  Leiter für Feuerwehr
-  Blitzleuchte
-  FSE Freischaltelement
-  FSD Feuerwehr-Schlüsseldepot
-  Löschwasser-Einspeiseeinrichtung, B-Anschluss
-  B Schlauchanschlussventil, trocken, C-Anschluss
-  Feuerschutztür
-  Rauchschutztür
-  Brandschutzrollladen, Bedienstelle
-  Brandschutzrollladen
-  Brandwandverlauf
-  Brandwand
-  Feuerwehr-Aufzug
-  Aufzug
-  Treppenraum; geschützt
-  Sicherheitstreppe, erreichbare Geschosse, mit Treppenraumbezeichnung
-  Treppe oder Treppenraum; ungeschützt
-  Geschossdecke mit Durchbruch
-  Rauch- und Wärmeabzugseinrichtung, Bedienstelle
-  Warnung vor gefährlicher elektrischer Spannung
-  Warnung vor Gefahren durch das Aufladen von Batterien
-  Besondere Gefahren
-  Hauptzugang Feuerwehr
-  Gebäudeeingang

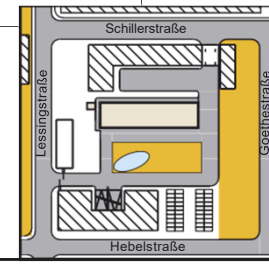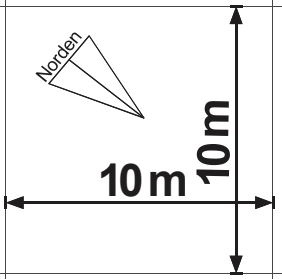

Ersteller:  
Stand: 25.01.2017
























**FEUERWEHRPLAN**



**Musterobjekt**

Büro- und Laborgebäude  
Lessingstraße 5  
12345 Musterstadt  
**Erdgeschoss**

M 1:200  
Blatt 3/7

**Legende:**

-  Sprinklerzentrale
-  Schlauchanschlussventil, trocken, C-Anschluss
-  Feuerschutztür
-  Rauchschutztür
-  Brandwandverlauf
-  Brandwand
-  Feuerwehr-Aufzug
-  Aufzug
-  Treppenraum; geschützt
-  Sicherheitstreppe, erreichbare Geschosse, mit Treppenraumbezeichnung
-  Treppe oder Treppenraum; ungeschützt
-  Geschossdecke mit Durchbruch
-  Hauptschalter
-  Rauchableitung
-  Warnung vor feuergefährlichen Stoffen
-  Warnung vor gefährlicher elektrischer Spannung
-  Besondere Gefahren
-  Absperreinrichtung, Rohrleitung Fernwärme
-  Absperreinrichtung, Rohrleitung Wasser
-  Hinweis auf Wasserhauptahn
-  Horizontaler Rettungsweg
-  Vertikaler Rettungsweg (Treppenraum)
-  AMR Aufzugmaschinenraum

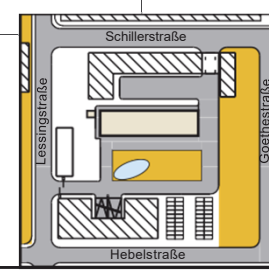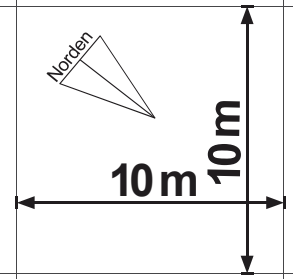



























Ersteller:  
Stand: 25.01.2017

**FEUERWEHRPLAN**

**Musterobjekt**  
Büro- und Laborgebäude  
Lessingstraße 5  
12345 Musterstadt  
**1. Untergeschoss**

**Legende:**



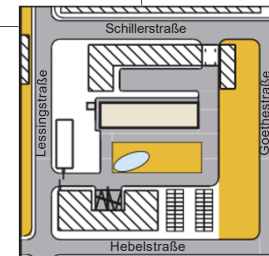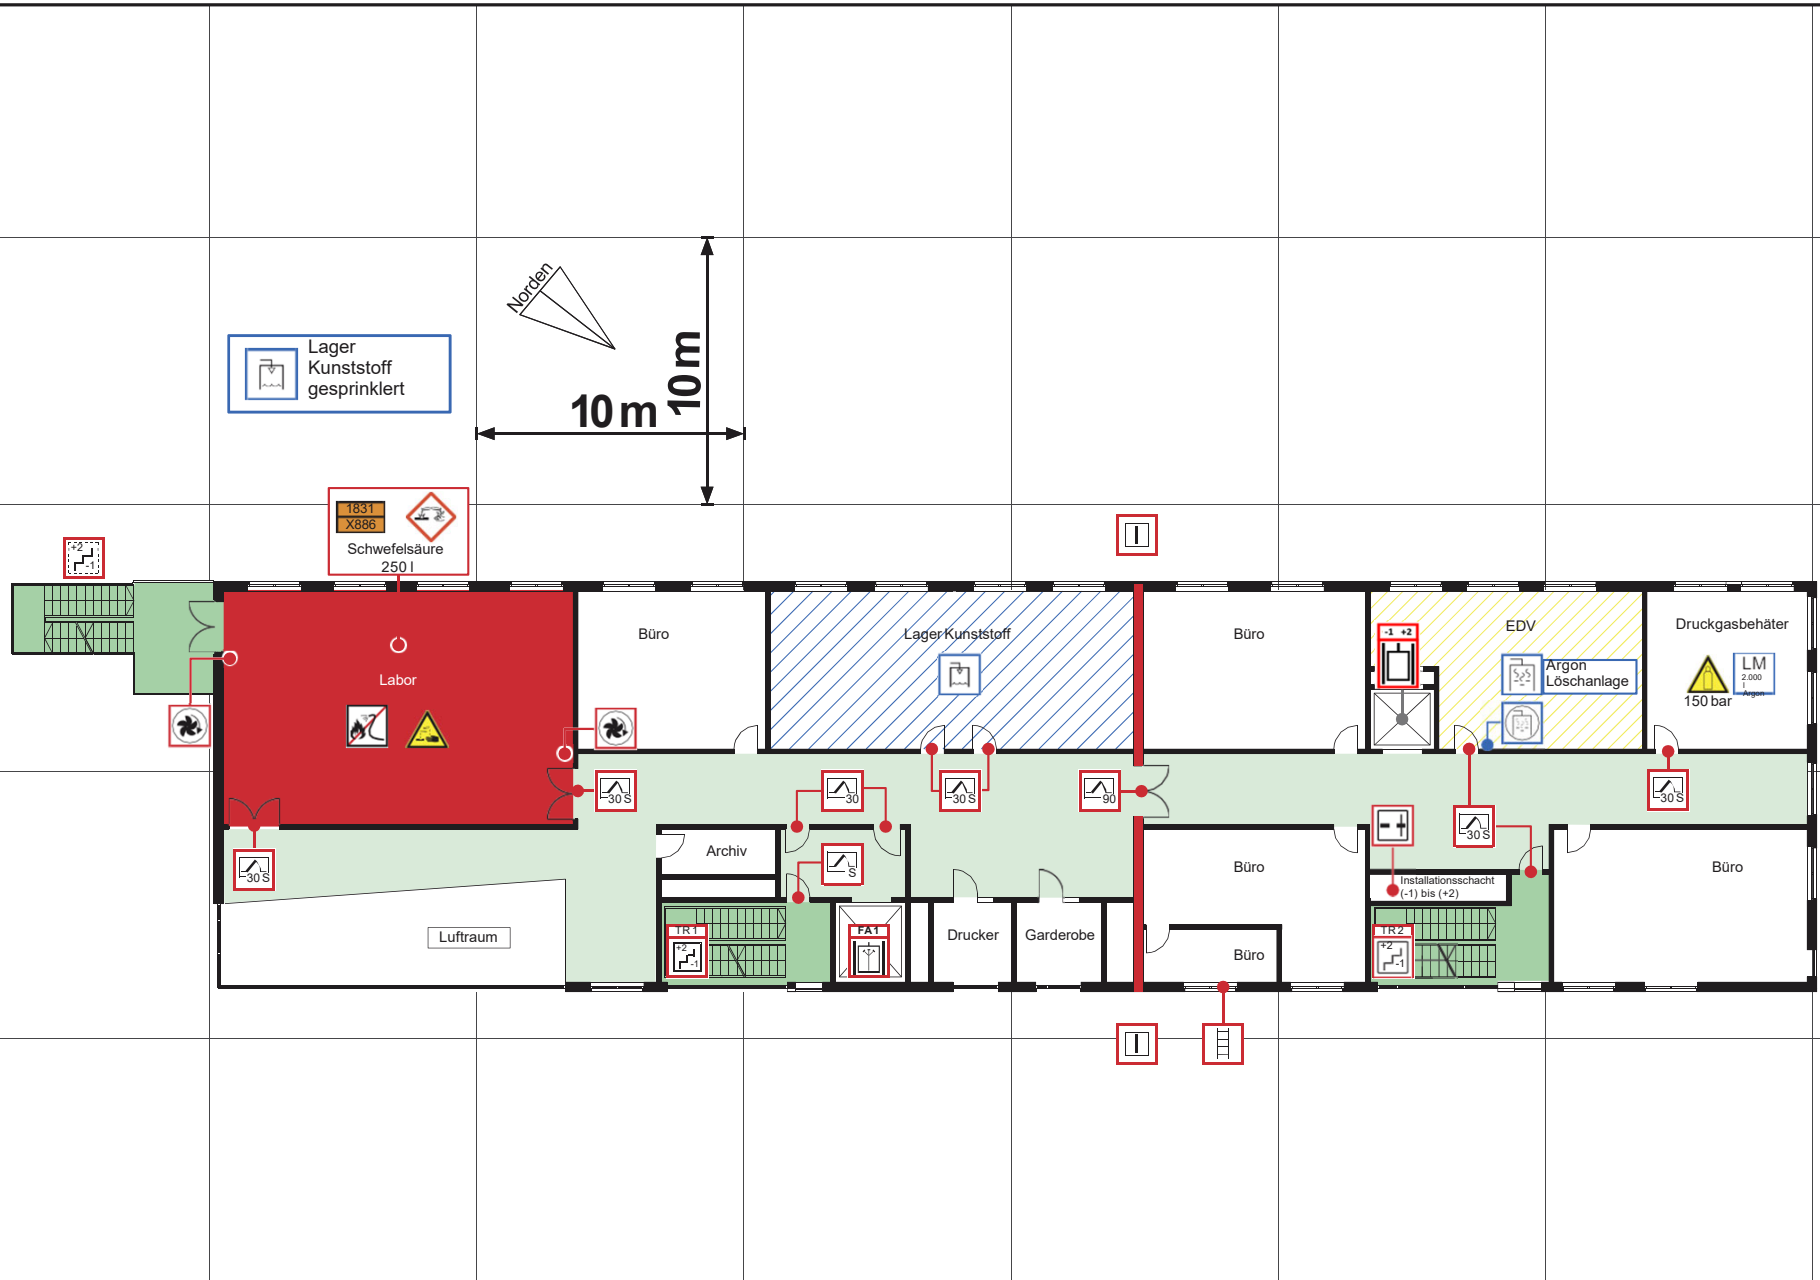













-  Sprinkleranlage
-  Gas-Löschanlage, Bedienstelle
-  Gas-Löschanlage
-  Löschmittelvorrat, Inhalt und Bezeichnung
-  Feuerschutztür
-  Rauchschutztür
-  Brandwandverlauf
-  Brandwand
-  Anleiterstelle
-  Feuerwehr-Aufzug
-  Aufzug
-  Treppenraum; geschützt
-  Sicherheitstreppe, erreichbare Geschosse, mit Treppenraumbezeichnung
-  Treppe oder Treppenraum; ungeschützt
-  Geschossdecke mit Durchbruch
-  Mechanische Entrauchung, Bedienstelle
-  Warnung vor Gasflaschen
-  Warnung vor ätzenden Stoffen
-  Besondere Gefahren
-  Nicht mit Wasser löschen
-  Horizontaler Rettungsweg
-  Vertikaler Rettungsweg (Treppenraum)
-  Sprinklergeschützter Bereich
-  Gaslöschanlage geschützter Bereich





Ersteller:  
Stand: 25.01.2017

**FEUERWEHRPLAN**  
**Musterobjekt**  
 Büro- und Laborgebäude  
 Lessingstraße 5  
 12345 Musterstadt  
**1. Obergeschoss**

**Legende:**

-  Sprinkleranlage
-  Feuerschutztür
-  Rauchschutztür
-  Brandwandverlauf
-  Brandwand
-  Feuerwehr-Aufzug
-  Aufzug
-  Treppenraum; geschützt
-  Sicherheitstreppe, erreichbare Geschosse, mit Treppenraumbezeichnung
-  Treppe oder Treppenraum; ungeschützt
-  Geschossdecke mit Durchbruch
-  Rauch- und Wärmeabzug-einrichtung, Bedienstelle
-  Hauptschalter
-  Horizontaler Rettungsweg
-  Vertikaler Rettungsweg (Treppenraum)
-  Sprinklergeschützter Bereich

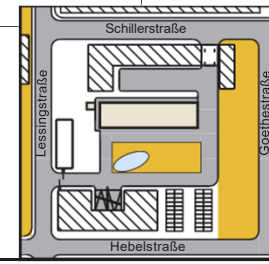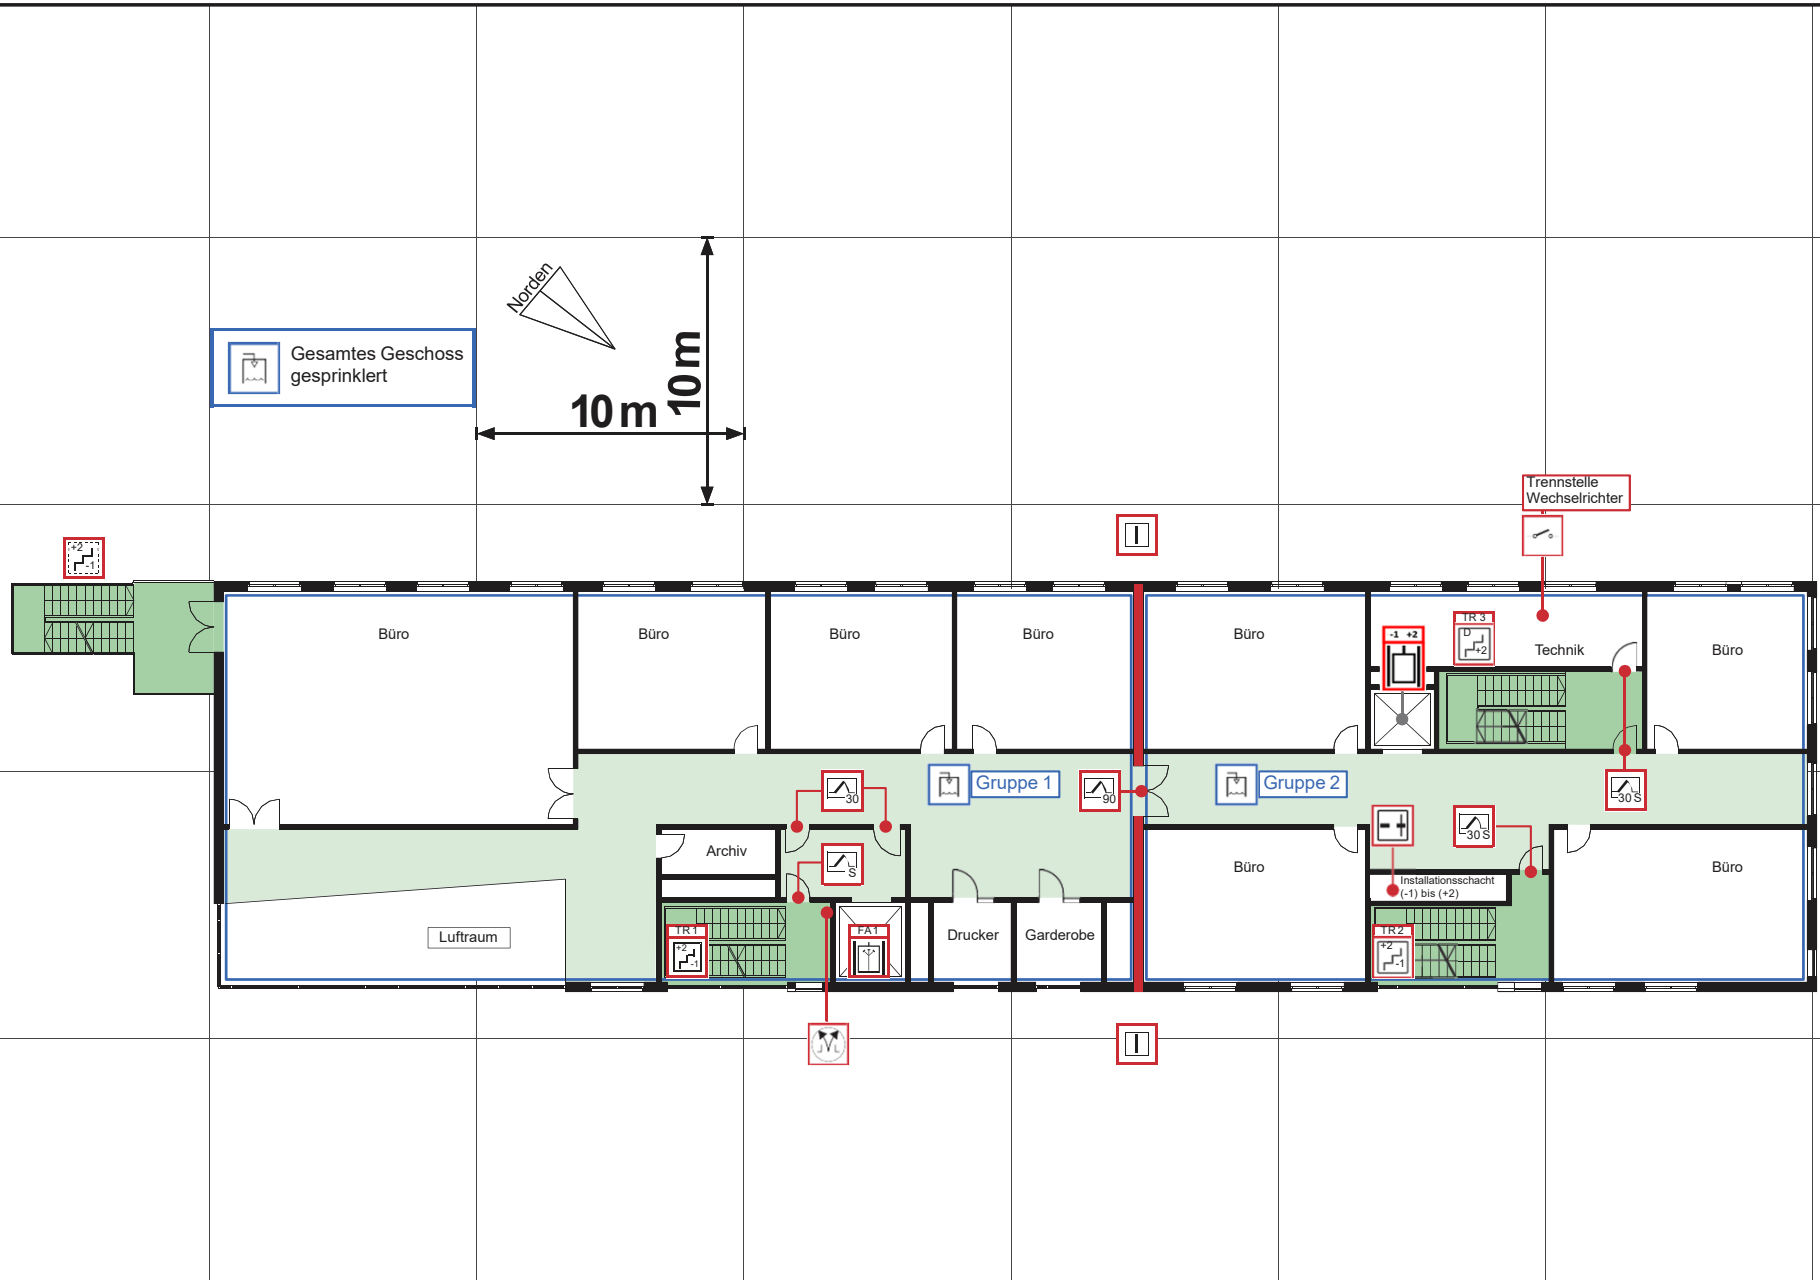








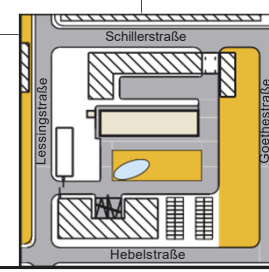
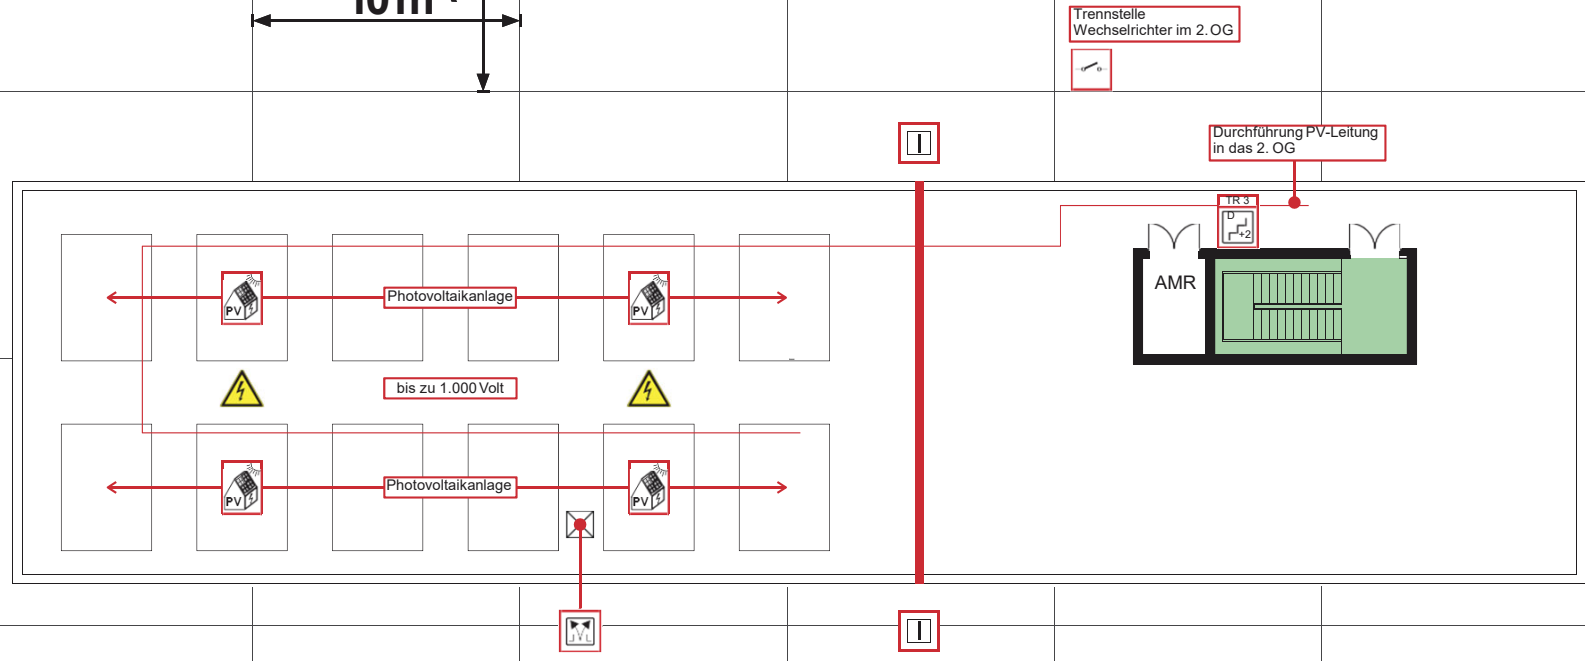
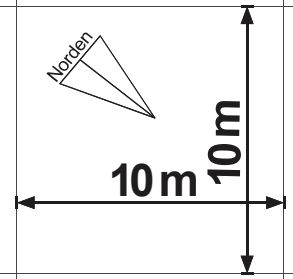
Ersteller:  
Stand: 25.01.2017

**FEUERWEHRPLAN**

**Musterobjekt**  
Büro- und Laborgebäude  
Lessingstraße 5  
12345 Musterstadt  
**2. Obergeschoss**

**Legende:**

-  Brandwandverlauf
-  Brandwand
-  Treppenraum; geschützt
-  PV-Anlage auf dem Dach
-  Warnung vorgefährlicher elektrischer Spannung
-  Rauch- und Wärmeabzugseinrichtung (RWA)
-  Hauptschalter
- AMR Aufzugmaschinenraum



Ersteller:  
Stand: 25.01.2017

**FEUERWEHRPLAN**  
**Musterobjekt**  
 Büro- und Laborgebäude  
 Lessingstraße 5  
 12345 Musterstadt  
**Dachaufsicht**